


V:\Gaggenau\HWS-Murg-Innenstadt_2\G01_GIS_PROJEKTE\LP_UF100_Stand_052019.mxd

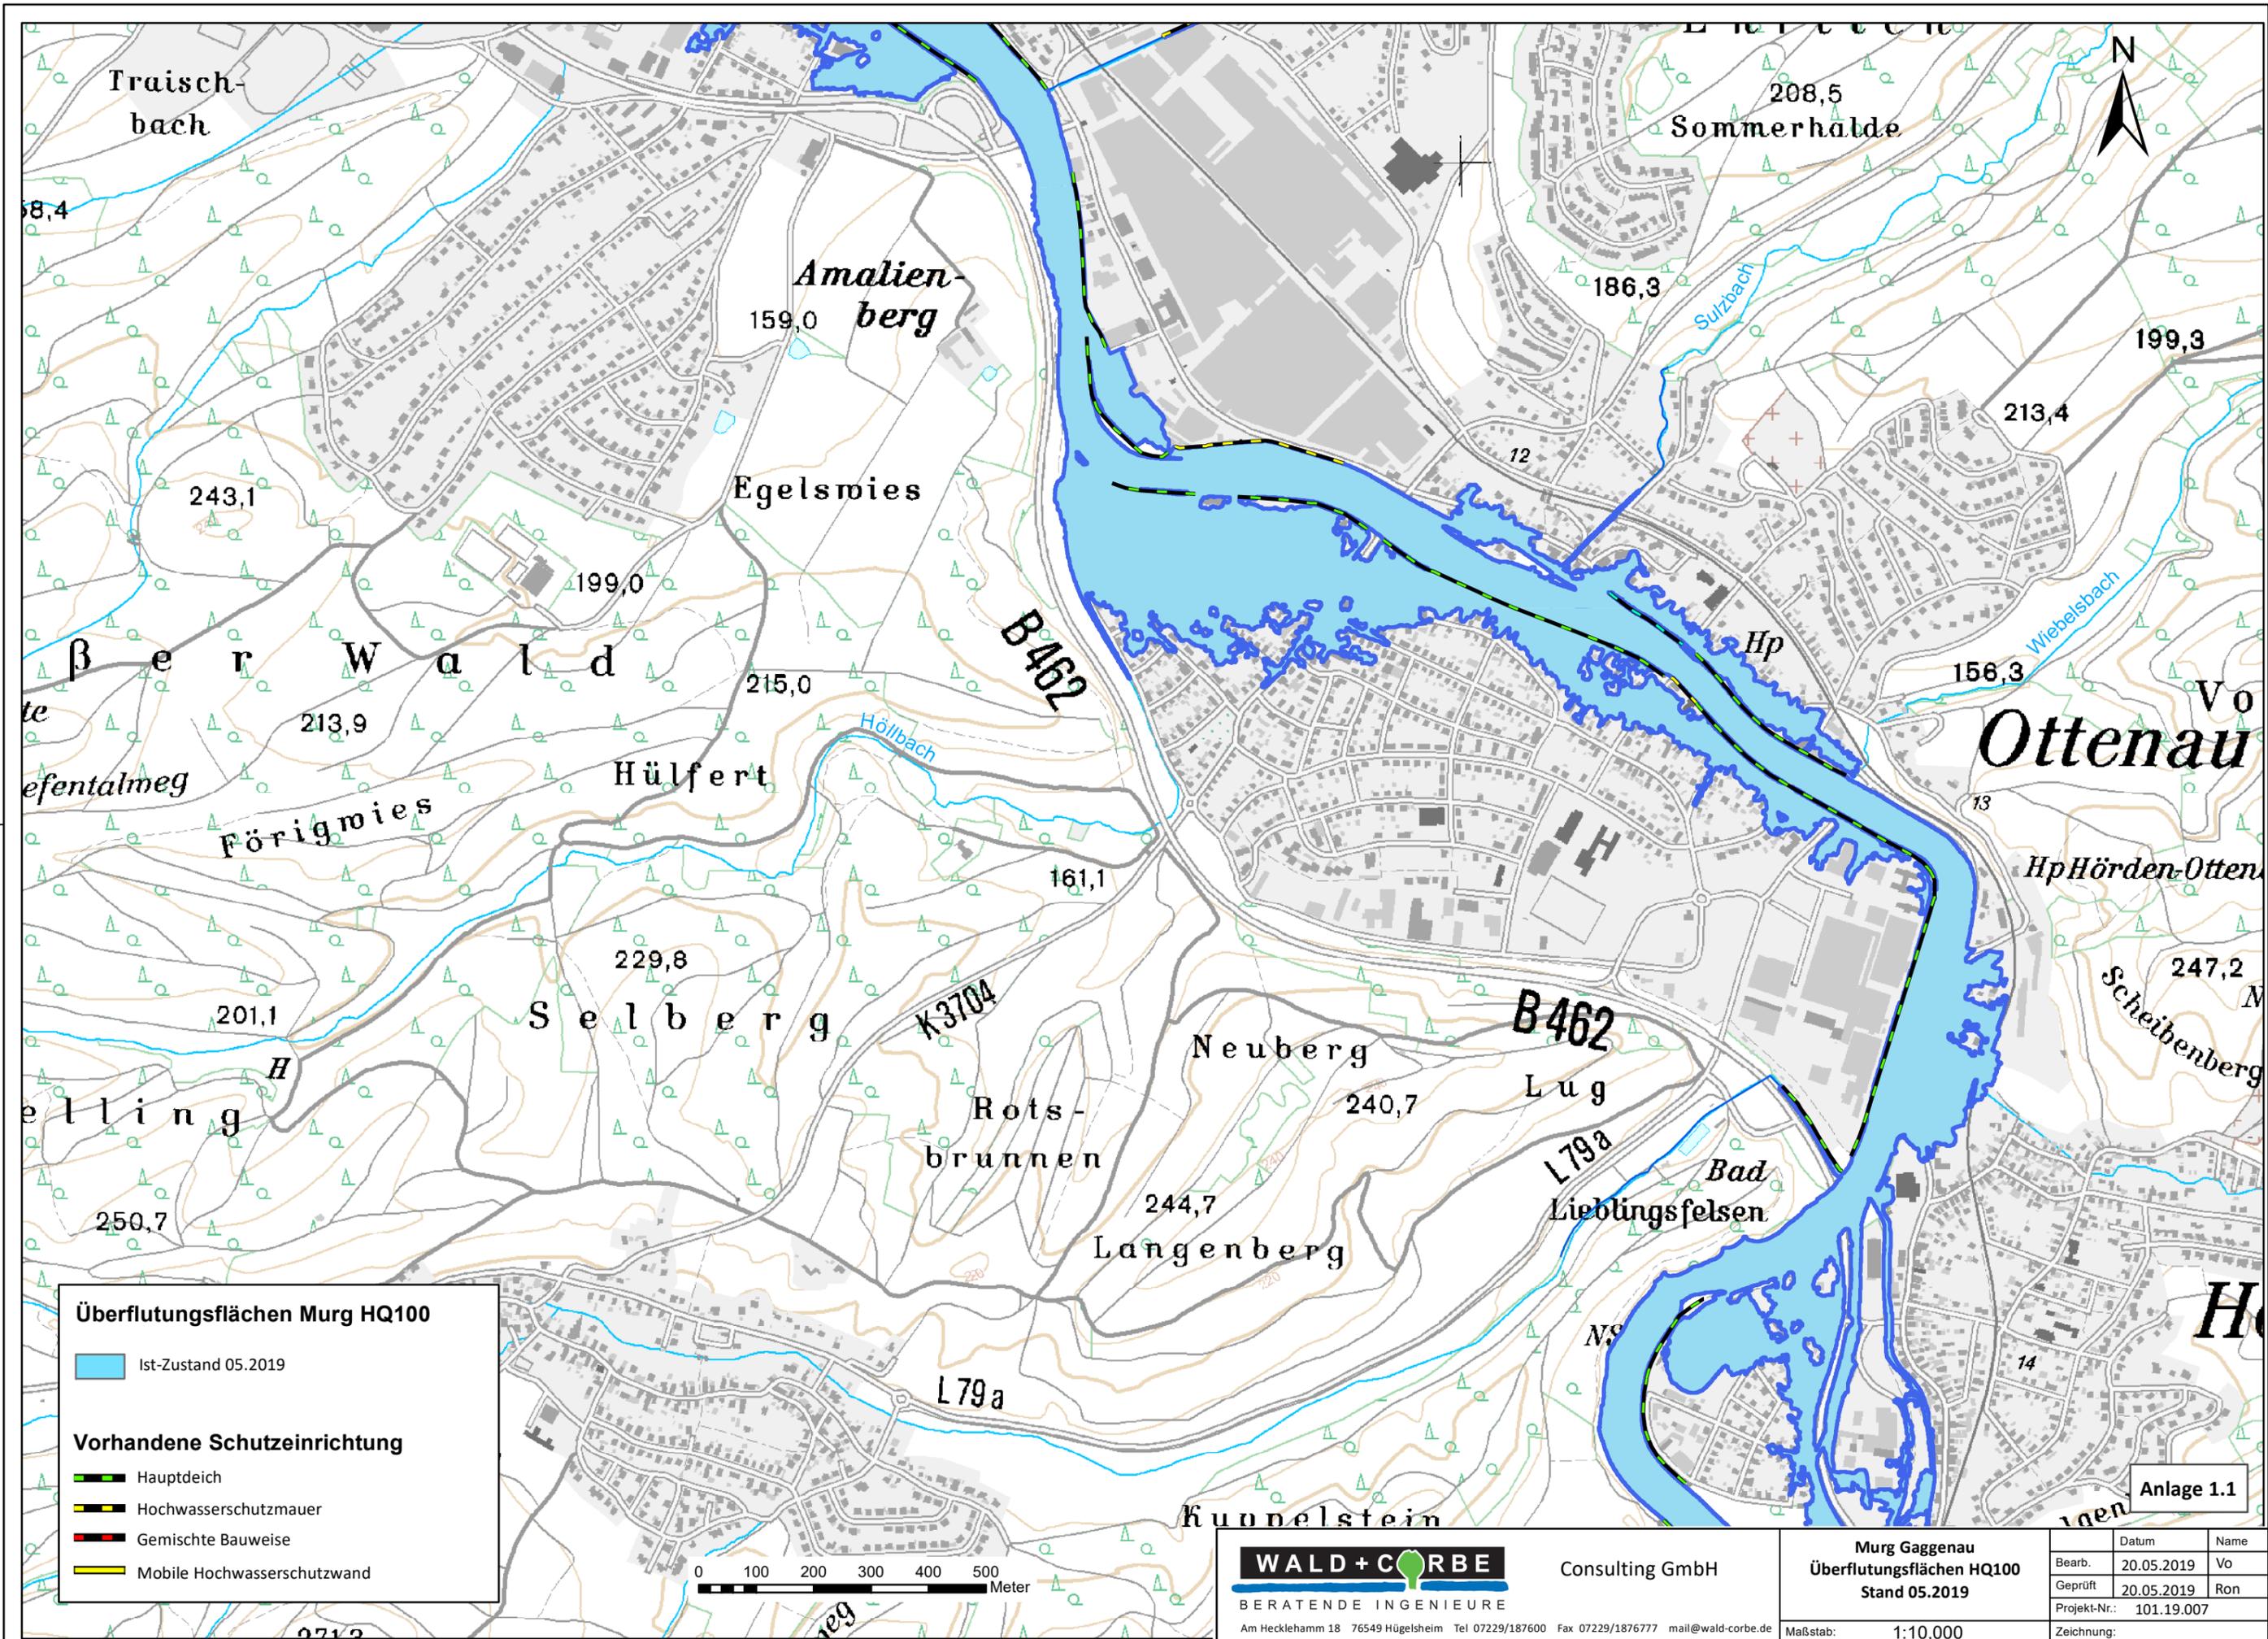

Überflutungsflächen Murg HQ100

Ist-Zustand 05.2019

Vorhandene Schutzeinrichtung

- Hauptdeich
- Hochwasserschutzmauer
- Gemischte Bauweise
- Mobile Hochwasserschutzwand



WALD + CORBE Consulting GmbH
 BERATENDE INGENIEURE
 Am Hecklehamm 18 76549 Hügelsheim Tel 07229/187600 Fax 07229/1876777 mail@wald-corbe.de

Murg Gaggenau
Überflutungsflächen HQ100
 Stand 05.2019

Maßstab: 1:10,000

	Datum	Name
Bearb.	20.05.2019	Vo
Geprüft	20.05.2019	Ron
Projekt-Nr.:	101.19.007	
Zeichnung:		

Anlage 1.1