


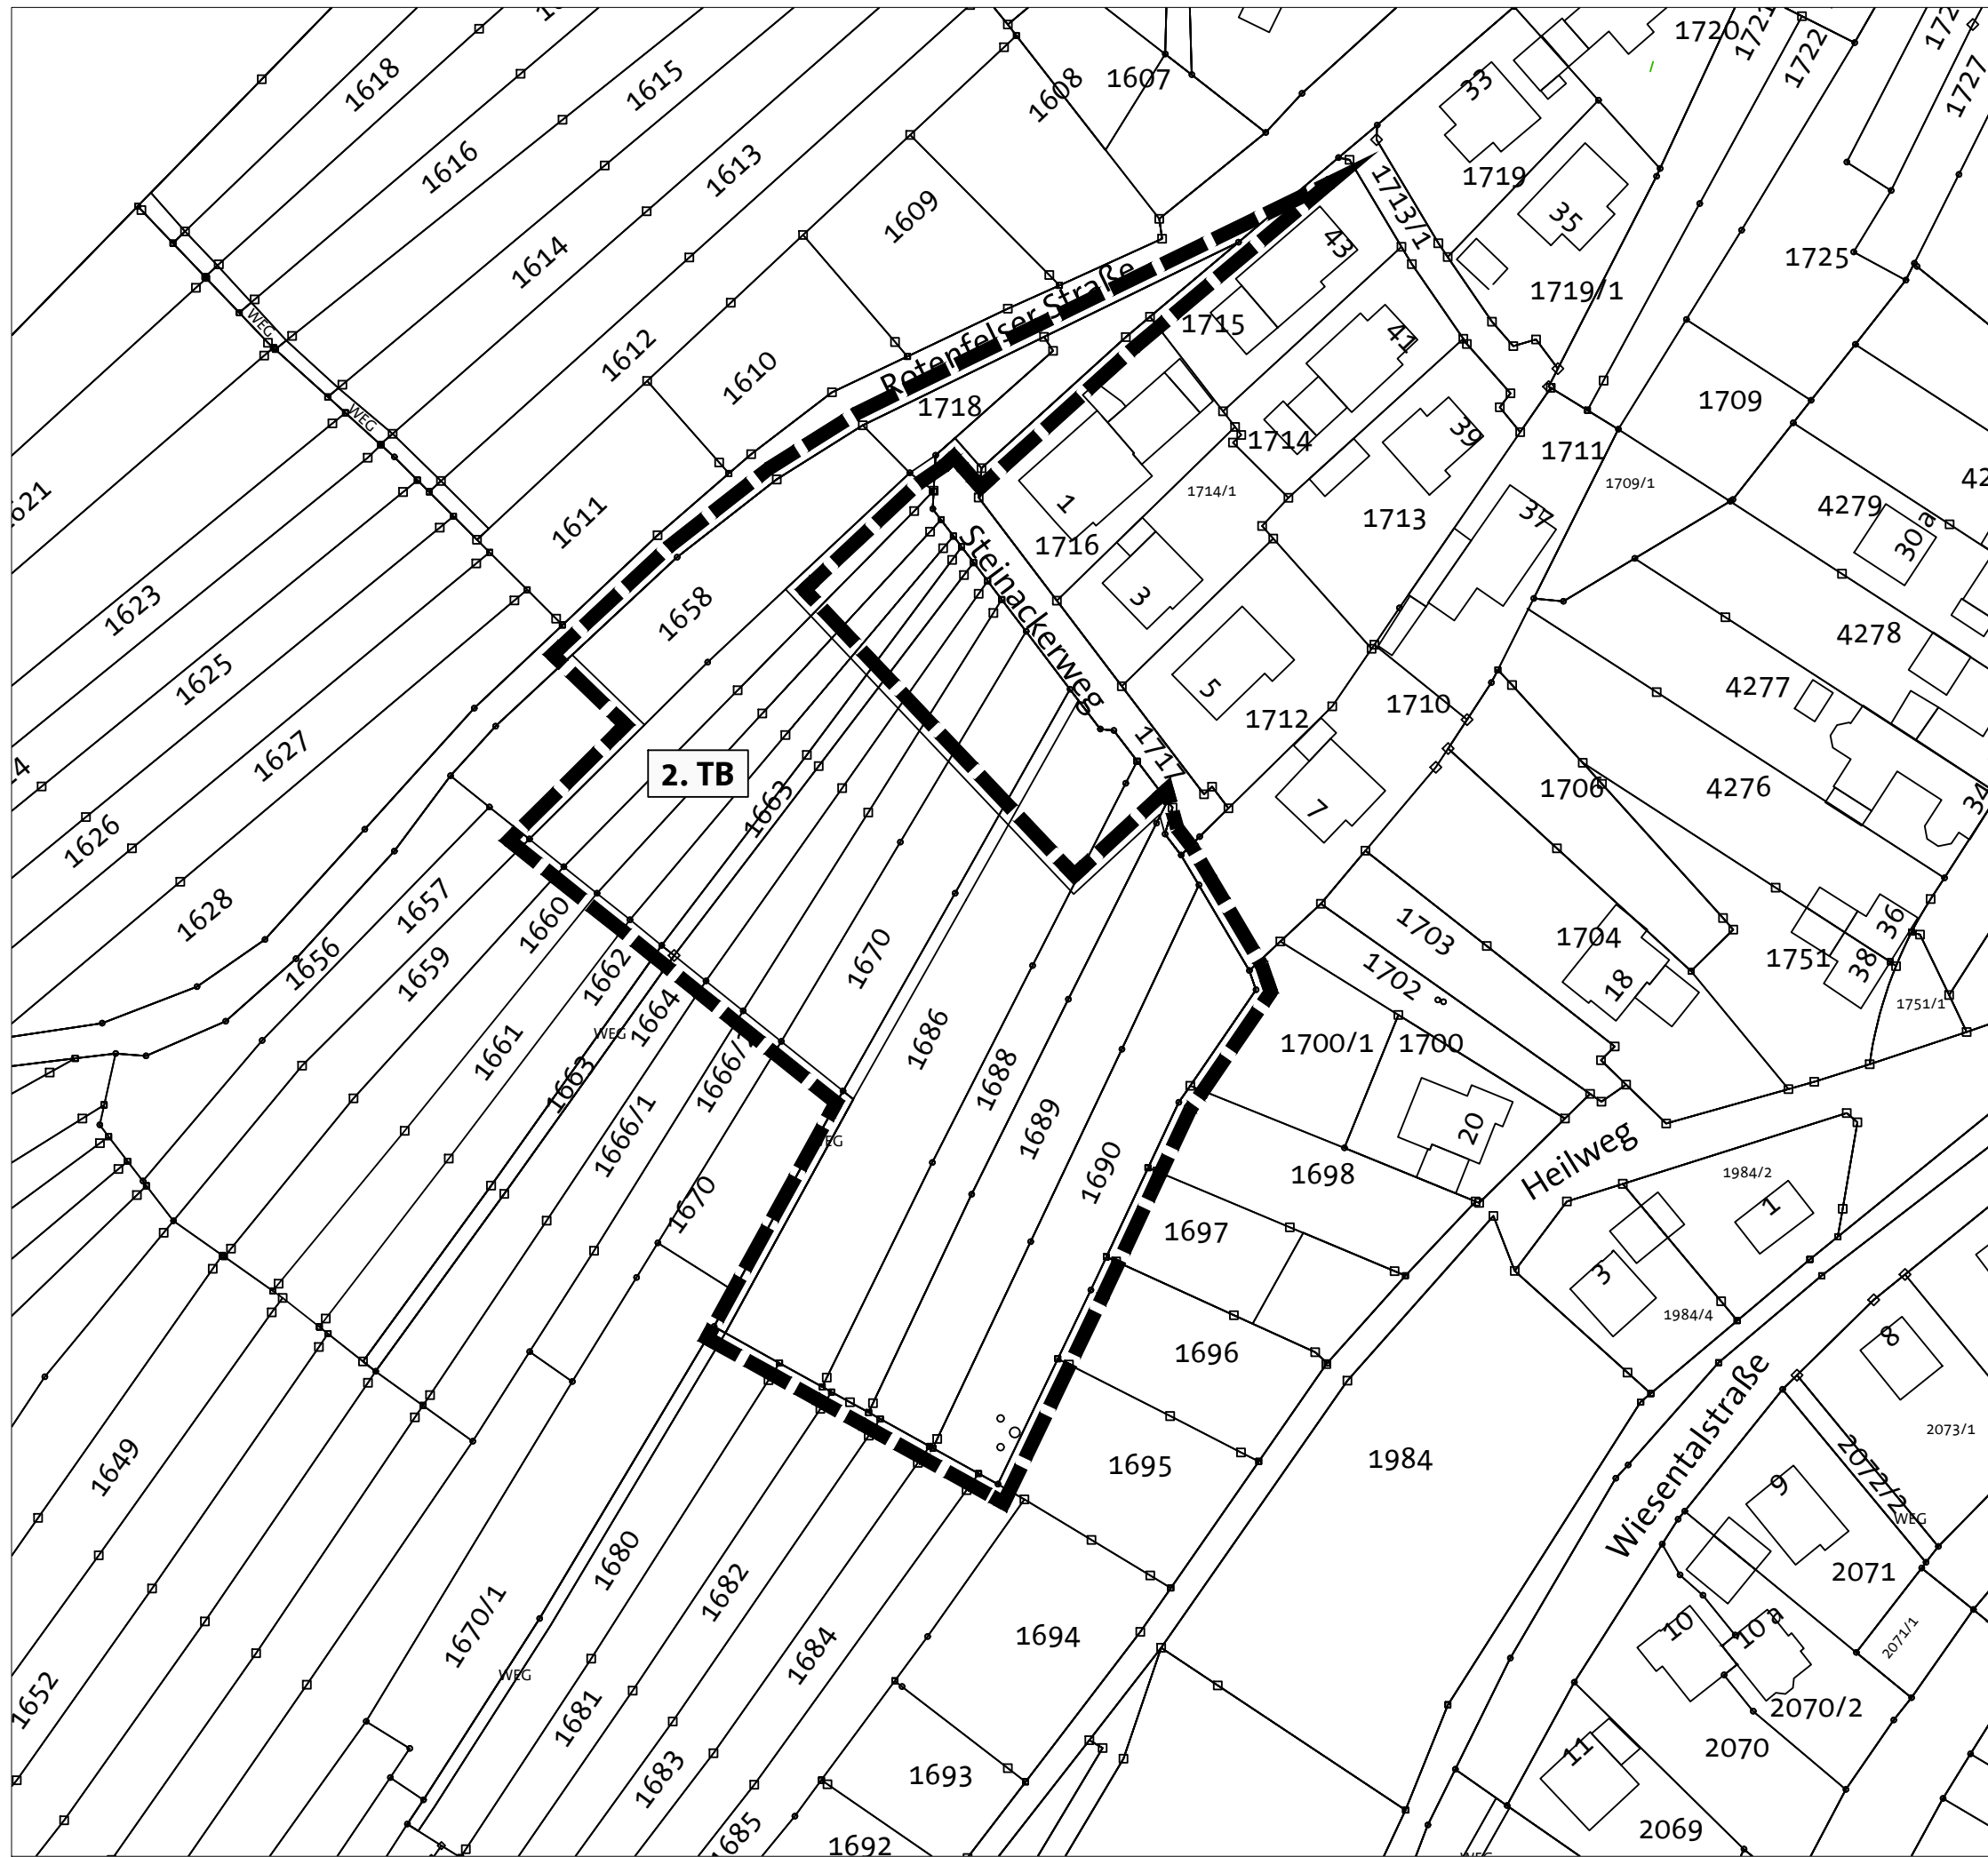

GAGGENAU

STADTTEIL MICHELBACH

BAUGEBIET :
"STEINÄCKER -
2. TEILBEBAUUNGSPLAN"

ABGRENZUNGSPLAN

STADTPLANUNG UND BAURECHT
ABT. STADTPLANUNG

BEARBEITUNG: M. JUNG
ZEICHNERIN: K. SCHLEIFER

GEÄNDERT:



15.04.2022

M. 1:1000

PLAN NR. 9.16.3