


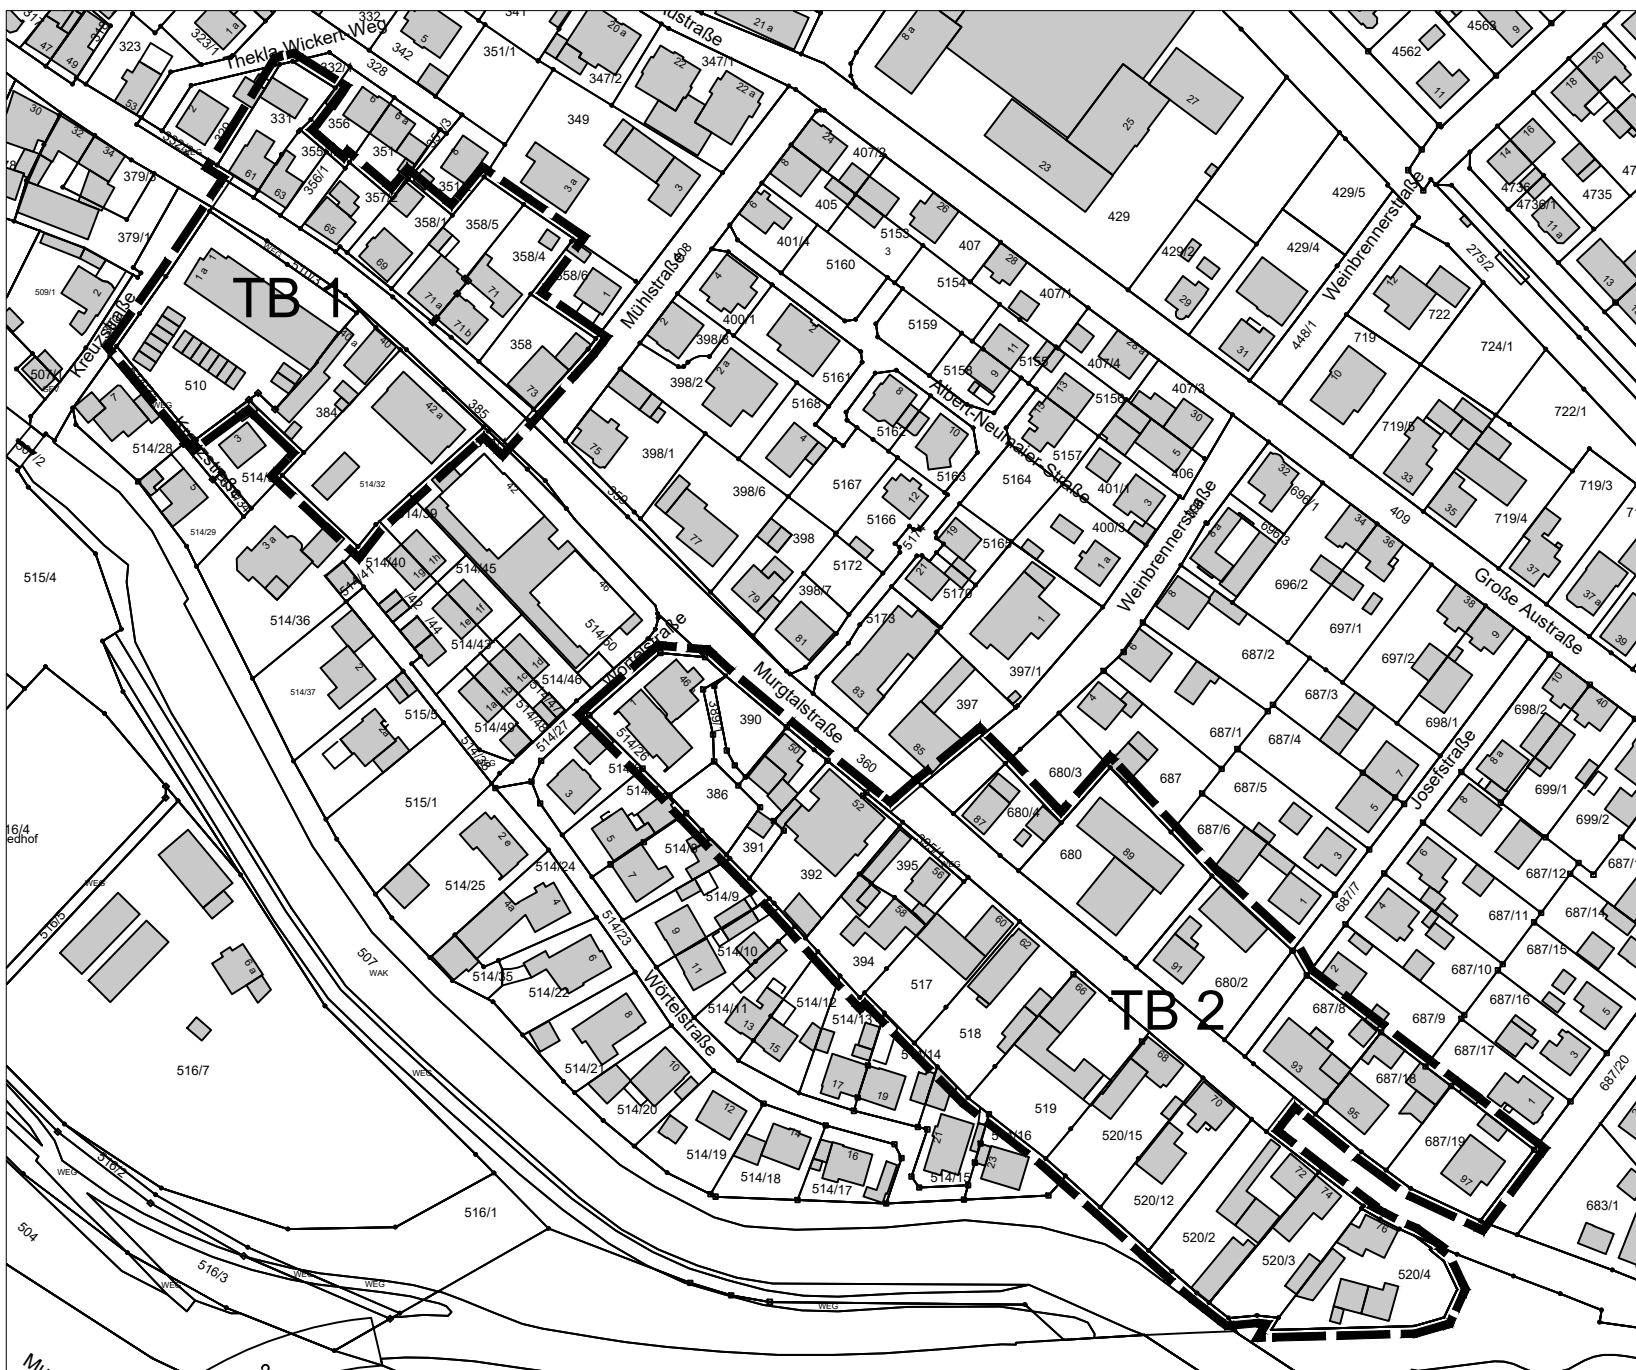

LEGENDE:

-  Abgrenzung des Geltungsbereiches
- TB 1 Teilbereich 1, 8059 m²
- TB 2 Teilbereich 2, 17194 m²



GAGGENAU

STADTTEIL BAD ROTENFELS

BAUGEBIET:

"ÖSTLICHE MURGTALSTRASSE"

Im vereinfachten Verfahren nach §13a BauGB

ABGRENZUNGSPLAN

STÄDTEBAU UND UMWELT
ABT. STADTPLANUNG

BEARBEITUNG : M. JUNG
ZEICHNERIN : N. BORDASCH-STREEB

GEÄNDERT:



12.03.2024

M. 1:2000

PLAN NR. 2.47.6