


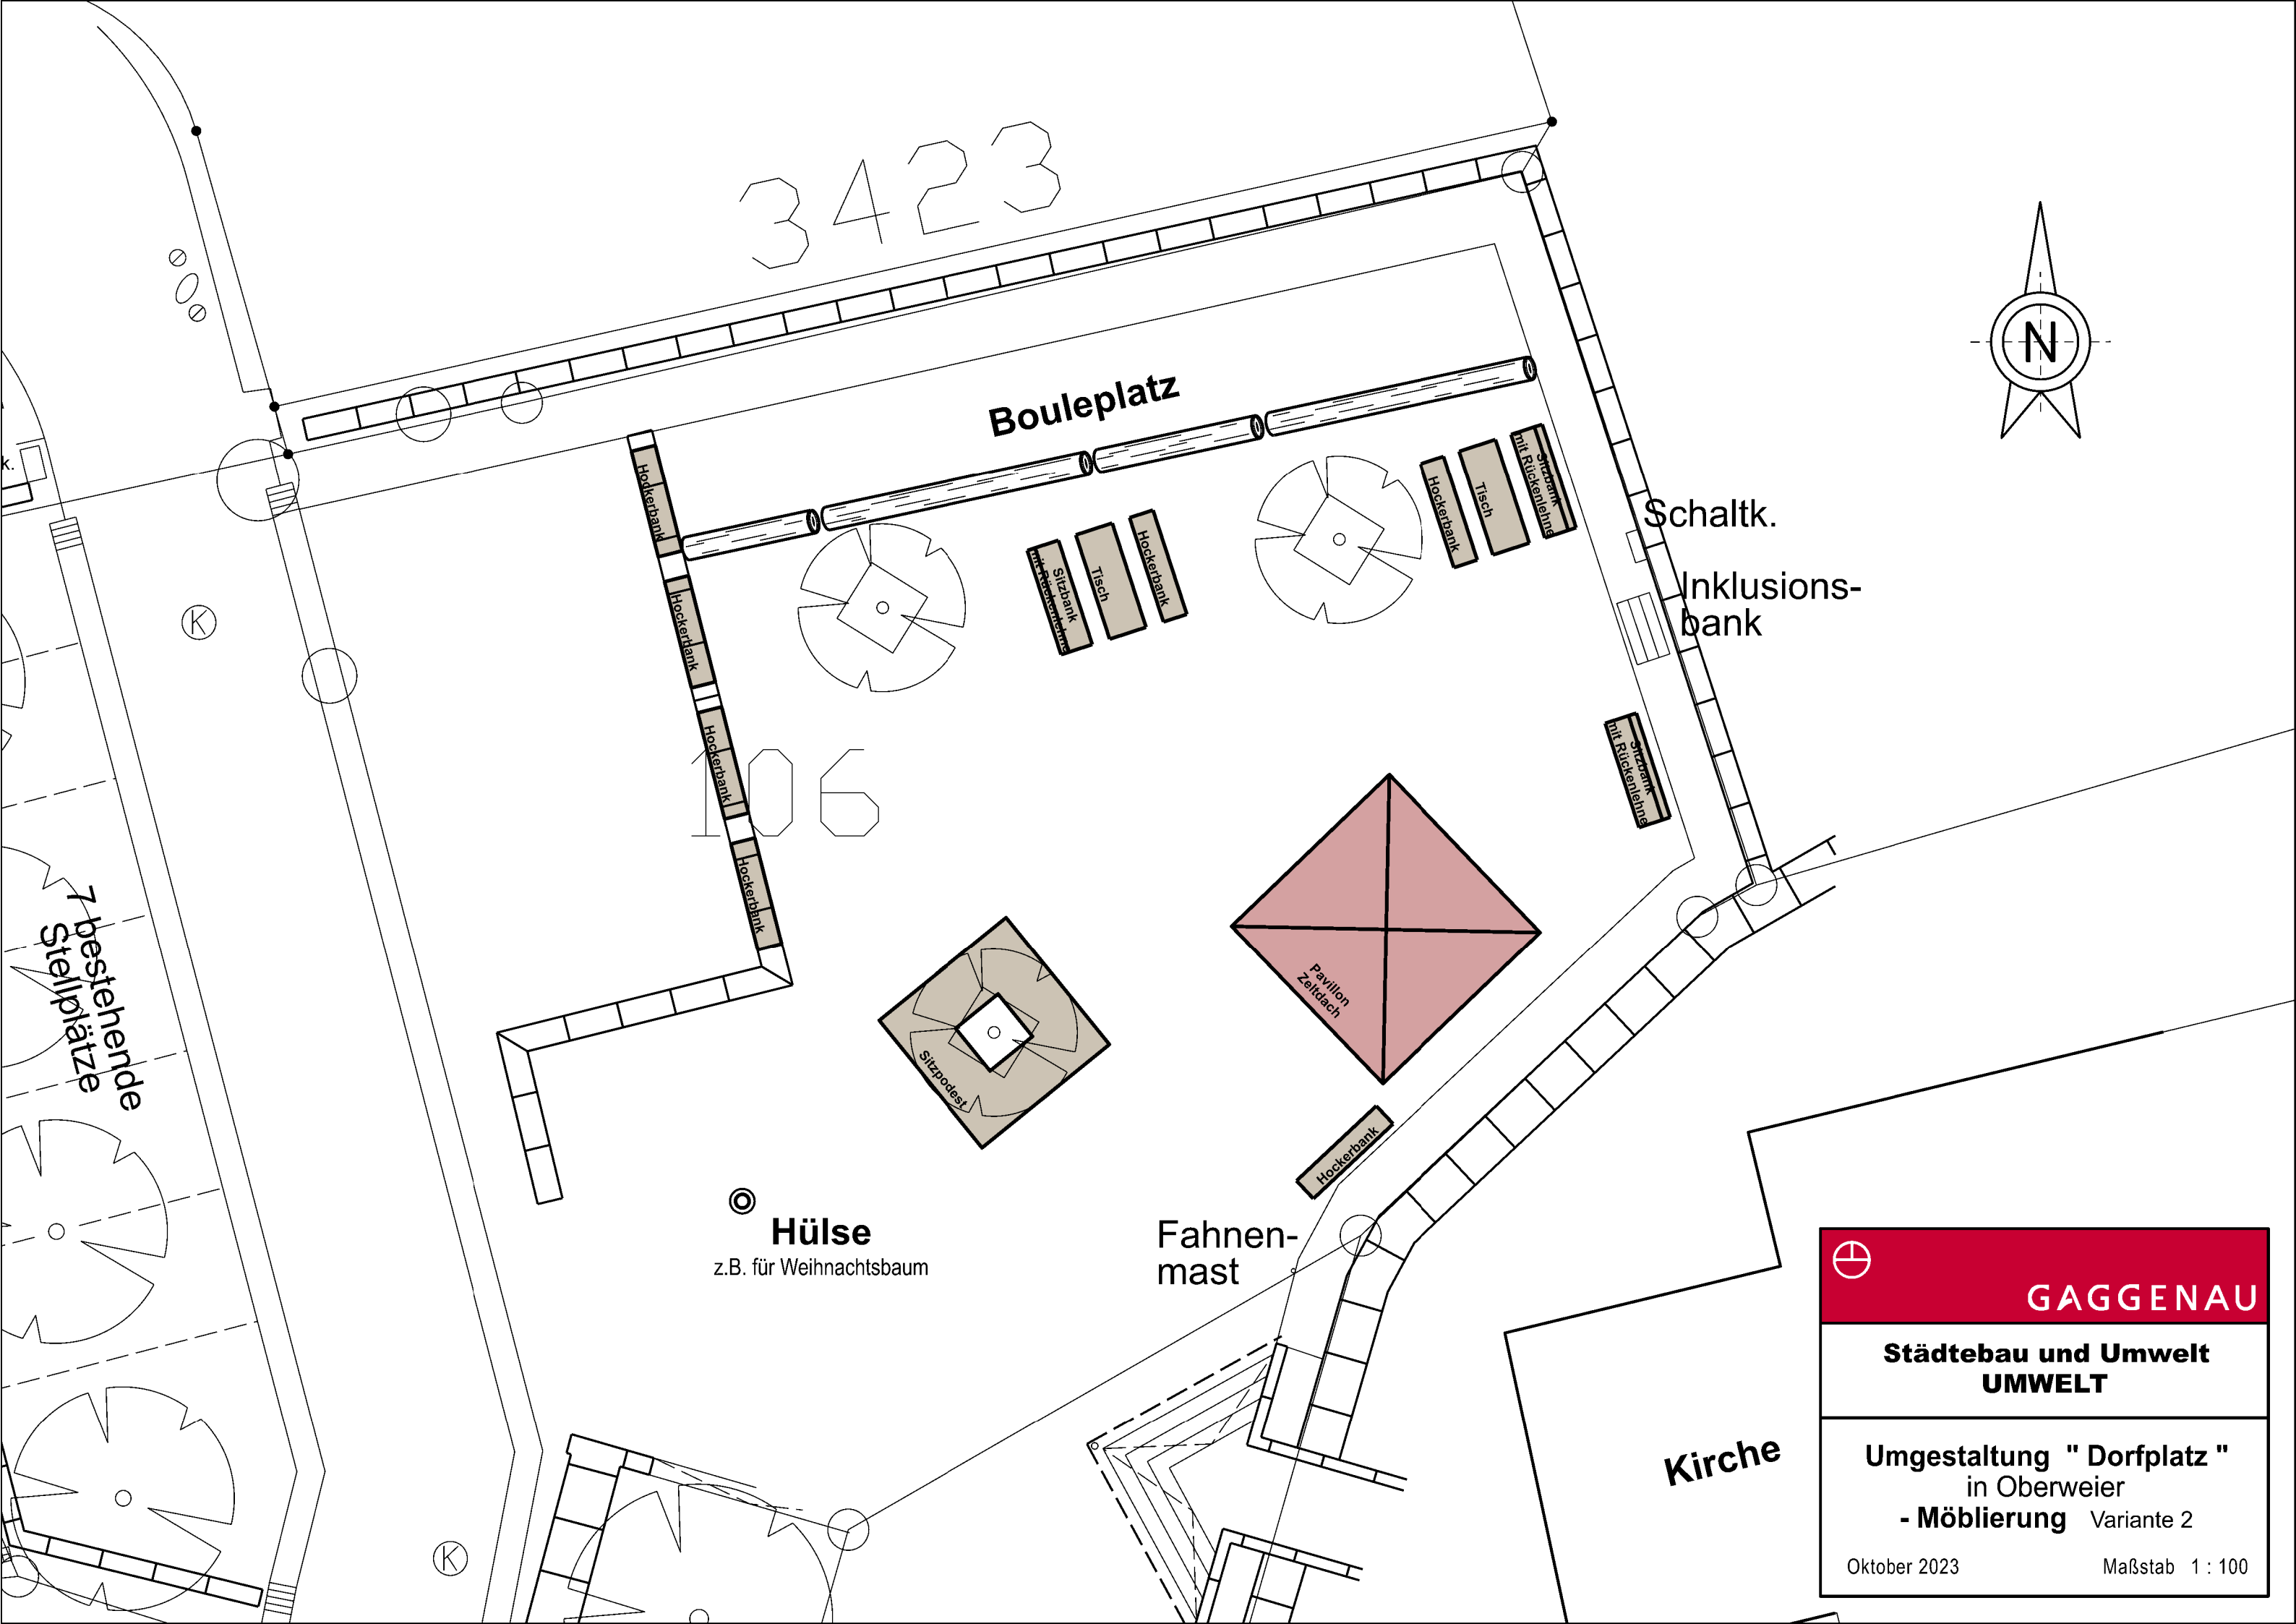

3423

Bouleplatz

Schaltk.

Inklusionsbank

106

7 bestehende
Steilplätze

Hülse

z.B. für Weihnachtsbaum

Fahnenmast

Hockerbank

Pavillon
Zeltdach

Sitzpodest

Kirche

**GAGGENAU**

Städtebau und Umwelt
UMWELT

Umgestaltung " Dorfplatz "
in Oberweiler
- Möblierung Variante 2

Oktober 2023Maßstab 1 : 100